


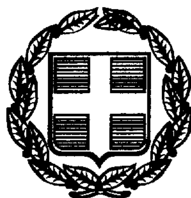

ΕΦΗΜΕΡΙΣ ΤΗΣ ΚΥΒΕΡΝΗΣΕΩΣ

ΤΗΣ ΕΛΛΗΝΙΚΗΣ ΔΗΜΟΚΡΑΤΙΑΣ

ΤΕΥΧΟΣ ΤΕΤΑΡΤΟ **Αρ. Φύλλου 496**

5 Ιουλίου 1999

ΠΕΡΙΕΧΟΜΕΝΑ

ΑΠΟΦΑΣΕΙΣ

Αριθ. 1056018/5934/Β0010 (1)

Καθορισμός των ορίων του αιγιαλού και δημιουργία ζώνης παραλίας στην περιοχή «ΠΛΑΤΑΡΙΑ» Δήμου Συβότων Ν. Θεσπρωτίας, προ της ιδιοκτησίας της ΓΕΝΙΚΗΣ ΔΟΜΙΚΗΣ Α.Ε.

Ο ΥΠΟΥΡΓΟΣ ΟΙΚΟΝΟΜΙΚΩΝ

Έχοντας υπόψη:

1. Τις διατάξεις του Π.Δ. 284/88 «Οργανισμός Υπουργείου Οικονομικών».

2. Τις διατάξεις του Π.Δ. 551/88 «Οργανισμός Νομαρχιών Οργάνωση Οικονομικών Υπηρεσιών».

3. Τις διατάξεις του άρθρου 14 του Ν. 2399/1996 με τις οποίες καταργήθηκαν οι θέσεις των Περιφερειακών Δ/ντών και οι αρμοδιότητές τους περιήλθαν στο Γενικό Γραμματέα της Περιφέρειας.

4. Τις διατάξεις του άρθρου 1 του Ν. 2503/97 σύμφωνα με τις οποίες οι περιφερειακές υπηρεσίες του Υπουργείου Οικονομικών που συγκροτούσαν την Περιφερειακή Διοίκηση του Νομού ή Νομαρχίας δεν υπήχθησαν στην ενιαία Οργανική μονάδα της Περιφέρειας, ούτε καταργήθηκαν, αλλά αποτελούν από 1.9.1997 Υπηρεσίες του Υπουργείου Οικονομικών.

5. Τις διατάξεις των άρθρων 1 μέχρι και 7 του Α.Ν. 2344/1940 «Περί αιγιαλού και παραλίας», όπως τροποποιήθηκαν και συμπληρώθηκαν με τις διατάξεις:

α. του άρθρου 13 του Ν. 1078/1980 και

β. του άρθρου 23 του Ν. 1337/1983.

6. Την από 10.1.99 έκθεση της «Επιτροπής καθορισμού των ορίων του αιγιαλού και παραλίας και θέσεων αμμοληψίας», που καθόρισε τα όρια του αιγιαλού και της παραλίας στην περιοχή «ΠΛΑΤΑΡΙΑ» Δήμου Συβότων Ν. Θεσπρωτίας και το από 10.6.98 με κλίμακα 1:500 τοπογραφικό και υψομετρικό διάγραμμα του Αγρονόμου Τοπογράφου Μηχανικού Γραμμένου Ιωάννη που θεωρήθηκε την 19.6.98 από την Τ.Υ.Δ.Κ. της Περιφερειακής Διοίκησης Νομού Θεσπρωτίας και συνοδεύει την έκθεση της προαναφερόμενης Επιτροπής.

7. Τη σύμφωνη γνώμη του Γενικού Επιτελείου Ναυτικού, που διατυπώθηκε στο αριθ. Φ.544.5/957/98/9.11.98 έγγραφό του.

8. Την 1087903/1481/0006Β/28.8.97 απόφαση του Υπουργού Οικονομικών όπως αυτή τροποποιήθηκε και συμπληρώθηκε με την αριθ. 1046244/1044/0006Β/9.4.98, «περί μεταβίβασης αρμοδιοτήτων στους Προϊσταμένους των Περιφερειακών Υπηρεσιών του Υπουργείου Οικονομικών πλην Γ.Λ.Κ. και Γ.Χ.Κ.».

9. Τις 1094019/6519/0010/16.9.97 και 1090475/6400/0019/18.9.97 διαταγές του Γεν. Διευθυντή του Υπουργείου Οικονομικών με τις οποίες προσδιορίστηκαν αναλυτικά κατά θέματα αρμοδιότητες, αποφασίζουμε:

1. Επικυρώνουμε την από 1.7.98 έκθεση Επιτροπής καθορισμού των ορίων του αιγιαλού και παραλίας και θέσεων αμμοληψίας, καθώς και το από 10.6.98, τοπογραφικό διάγραμμα, που τη συνοδεύει, το οποίο συντάχθηκε από το Γραμμένο Ιωάννη, Αγρονόμο Τοπογράφο Μηχανικό με κλίμακα 1:500, που θεωρήθηκε την 19.6.98 από την Τ.Υ.Δ.Κ. της Περιφερειακής Διοίκησης Ν. Θεσπρωτίας, επί του οποίου η πιο πάνω Επιτροπή, με κόκκινη γραμμή και με στοιχεία Κ9, Κ0, Κ1 ... Κ10 της οποίας οι κορυφές εξασφαλίζονται με συντεταγμένες του Κρατικού δικτύου καθόρισε τα όρια του αιγιαλού στη θέση «ΠΛΑΤΑΡΙΑ» Δήμου Συβότων Ν. Θεσπρωτίας και με κίτρινη γραμμή και με στοιχεία Κ9΄, Κ0΄, Κ1΄ ... Κ10΄, σε σταθερή απόσταση 10 μ από την οριογραμμή του αιγιαλού και της οποίας ομοίως οι κορυφές εξασφαλίζονται με συντεταγμένες του Κρατικού δικτύου τα όρια της παραλίας στην ίδια περιοχή.

Η παρούσα απόφαση μαζί με την έκθεση και το διάγραμμα, να δημοσιευθούν στην Εφημερίδα της Κυβερνήσεως.

Αθήνα, 22 Ιουνίου 1999

Με εντολη Υπουργού
Ο Γενικός Διευθυντής
ΠΑΝ. ΠΙΛΑΤΗΣ

ΕΛΛΗΝΙΚΗ ΔΗΜΟΚΡΑΤΙΑ
ΥΠΟΥΡΓΕΙΟ ΟΙΚΟΝΟΜΙΚΩΝ
ΚΤΗΜΑΤΙΚΗ ΥΠΗΡΕΣΙΑ
Ν. ΘΕΣΠΡΩΤΙΑΣ

ΕΚΘΕΣΗ

Επιτροπής καθορισμού ορίων αιγιαλού και παραλίας για τον καθορισμό για πρώτη φορά των ορίων του αιγιαλού και της παραλίας στην περιοχή Πλαταριά του Δήμου Σύβοτων προ της ιδιοκτησίας της ΓΕΝΙΚΗΣ ΔΟΜΙΚΗΣ Α.Ε.

Στην Ηγουμενίτσα σήμερα την 10.1.1999 οι υπογραφόμενοι:

1. Τσελικος Δημήτριος, Προϊστάμενος της Κτηματικής Υπηρεσίας,ως Πρόεδρος.

2. Νικολάου Λάμπρος, πολιτικός μηχανικός, Προϊστάμενος Τ.Υ.Δ.Κ. Περιφερειακής Διοίκησης Ν. Θεσπρωτίας, ως μέλος.

3. Φωτιάδης Ευάγγελος, Ανθυποπλοίαρχος Λ.Σ., νόμιμος αναπληρωτής του Λιμενάρχη Ηγουμενίτσας, τούτου κωλυομένου, ως μέλος.

αποτελούντες την Επιτροπή καθορισμού των ορίων του αιγιαλού και παραλίας και θέσεων αμμοληψίας του άρθρου 100 του Π.Δ. 184/1988, σύμφωνα με την αρ. πρωτ. 1015439/492/0006Α/4.2.98 απόφαση Γεν. Διευθυντή Δημόσιας Περιουσίας και Εθνικών Κληροδοτημάτων και της προφορικής εντολής του Προέδρου αυτής, μεταβήκαμε επί τόπου στην προαναφερόμενη περιοχή και αφού λάβαμε υπόψη:

1. Την αίτηση της ΓΕΝΙΚΗΣ ΔΟΜΙΚΗΣ Α.Ε. που ζητούσε τον καθορισμό των ορίων του αιγιαλού και της παραλίας προ της ιδιοκτησίας της.

2. Το τοπογραφικό και υψομετρικό διάγραμμα σε κλίμακα 1/500 που συντάχθηκε από το Γραμμένο Ιωάννη, Τοπογράφο Μηχανικό και ελέγχθηκε για την ακρίβεια της αποτύπωσης και θεωρήθηκε από το Νικολάου Λάμπρο, Πολιτικό Μηχανικό, Προϊστάμενο της Τ.Υ.Δ.Κ. Νομού Θεσπρωτίας την 19.6.98, όπως το άρθρο 20 του Ν. 719/77 ορίζει.

3. Τις διατάξεις του Α.Ν. 2344/40, όπως αυτός τροποποιήθηκε και συμπληρώθηκε και τις διατάξεις του Ν.1337/83 και τις σχετικές προς τούτο Δ. 3474/970 ΠΟΛ. 105/29.7.83 και Ν. 505/253 ΠΟΛ. 69/30.3.84 διαταγές του Υπουργείου Οικονομικών.

4. Την αρ. πρωτ. Ν. 2823/1138 ΠΟΛ. 45/2.2.1988 απόφαση του Υπουργείου Οικονομικών.

5. Τον αιγιαλό που έχει καθοριστεί με την αρ. 2696/6.6.90 απόφαση του Νομάρχη Θεσπρωτίας και του οποίου η παρούσα οριογραμμή αποτελεί συνέχεια.

6. Το με αρ. 544.5/957/98-911-98 έγγραφο του Υπουργείου Εθνικής Άμυνας.

7. Την αντίληψη που σχηματίσαμε κατά τη μετάβασή μας στο μέρος, για το πλάτος της βρεχόμενης ζώνης της ξηράς και των λοιπών στοιχείων όπως:

α) Τη μορφολογία της περιοχής, που στο μεγαλύτερο τμήμα είναι αργυλώδης με μεγάλες κλίσεις στο μεσαίο τμήμα και μικρότερες στα άλλα τμήματα.

Δεν υπάρχουν καταπτώσεις ούτε και ενδείξεις μεταβολής του αιγιαλού, επίσης δεν υπάρχει παλαιός αιγιαλός.

β) Στην ακτή δεν έχουν γίνει διαβρώσεις, προσχώσεις και δεν έχουν εκτελεστεί έργα.

γ) Τα βάθη στη θάλασσα είναι μικρά.

δ) Η παλίρροια δεν παρουσιάζει μεγάλες διακυμάνσεις και δεν υπάρχουν ισχυρά θαλάσσια ρεύματα.

ε) Η διεύθυνση των ανέμων είναι κύρια νοτιοδυτική, έντασης 5-6 μποφώρ και το ύψος του κύματος είναι μικρό, αποφασίζουμε:

1. Καθορίζουμε επί του αναφερόμενου τοπογραφικού διαγράμματος:

Α) Με συνεχή κόκκινη πολυγωνική γραμμή και την οριογραμμή του αιγιαλού, υπό στοιχεία Κ9, Κ0, Κ1, Κ2, Κ3, Κ4, Κ5, Κ6, Κ7, Κ8, Κ9, Κ10 της οποίας οι κορυφές εξασφαλίζονται από σταθερά σημεία.

Β) Με συνεχή κίτρινη πολυγωνική γραμμή την οριογραμμή της παραλίας, υπό στοιχεία Κ9΄, Κ0΄, Κ1΄, Κ2΄, Κ3΄, Κ4΄, Κ5΄, Κ6΄, Κ7΄, Κ8΄, Κ9΄, Κ10΄ της οποίας οι κορυφές εξασφαλίζονται από σταθερά σημεία.

2. Αποφαίνεται ότι δεν υφίσταται παλαιός αιγιαλός ούτε κτίσματα στη ζώνη της παραλίας.

Η Επιτροπή

Ο Πρόεδρος
ΔΗΜΗΤΡΙΟΣ ΤΣΕΛΙΚΟΣ

Τα Μέλη
ΛΑΜΠΡΟΣ ΝΙΚΟΛΑΟΥ - ΕΥΑΓΓΕΛΟΣ ΦΩΤΙΑΔΗΣ

διάγραμμα καθορισμού των ορίων
...λού και παραλίας

Θέση: Πλαταριά — Ενδιαφερόμενος: ΓΕΝΙΚΗ ΔΟΜΙΚΗ Α.Ε

Δήμος Συβότων — Επαρχία Θυαμίδος

Περιοχή ΔΟΥ: Ηγουμενίτσας.

Νομαρχία: Θεσπρωτίας

L: 39° 15 — κλ: 1:500

M: 3' 15 — ισοδιάσταση: 1 μ

Μέθοδος αποτύπωσης: Ταχυμετρία

Ημερομηνία -"- : Ιούνιος 1998

Ηγουμενίτσα 10-06-1998

Ο συντάκτης

Ηγουμενίτσα 19/6/1998

Ο Ελεγκτής



ΘΕΩΡΗΘΗΚΕ ο Προϊστάμενος Τ.Υ.Δ.Κ.


Λάμπρος Νικολάου Πολ. Μηχανικός — Νικολάου Πολ. Μηχανικός

ΥΠΟΜΝΗΜΑ ΕΠΙΤΡΟΠΗΣ:

1. Το παρόν τοπογραφικό διαγ... έκθεση της Επιτροπής καθορισμού ... παραλίας (αρ. 74 του Π.Δ 631
2. (κόκκινη) Κο, Κ1, Κ2,
   (κυανή) Κ'ο, Κ'1, Κ'2,
3. Οι κορυφές των οριογραμμών ... σημεία.
4. Δεν υπάρχουν κτίσματα ...

Ο πρ...

Τσέλιος

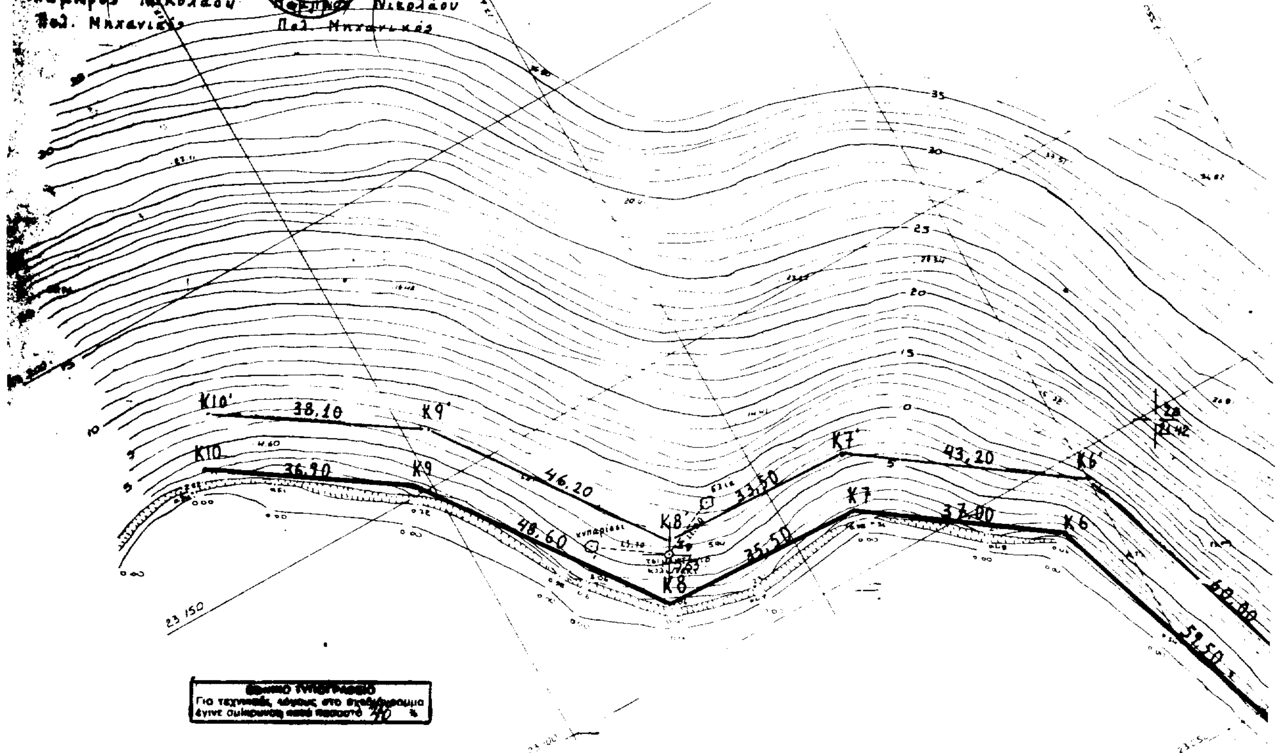

Θάλασσα

...γραμμα συνοδεύει την από 10/1/1999
... των ορίων του αιγιαλού και
... 636/77)

... Κ1ο οριογραμμή αιγιαλού
... Κ1ο οριογραμμή παραλίας.
... εξασφαλίζονται από σταθερά
... στη ζώνη της παραλίας.

Ο πρόεδρος


Τσελίκας Δημήτριος

Ηγουμενίτσα 10/1/1993

Τα μέλη

1. Νικολάου Λάμπρος

2. Φωτιάδης Ευάγγελος

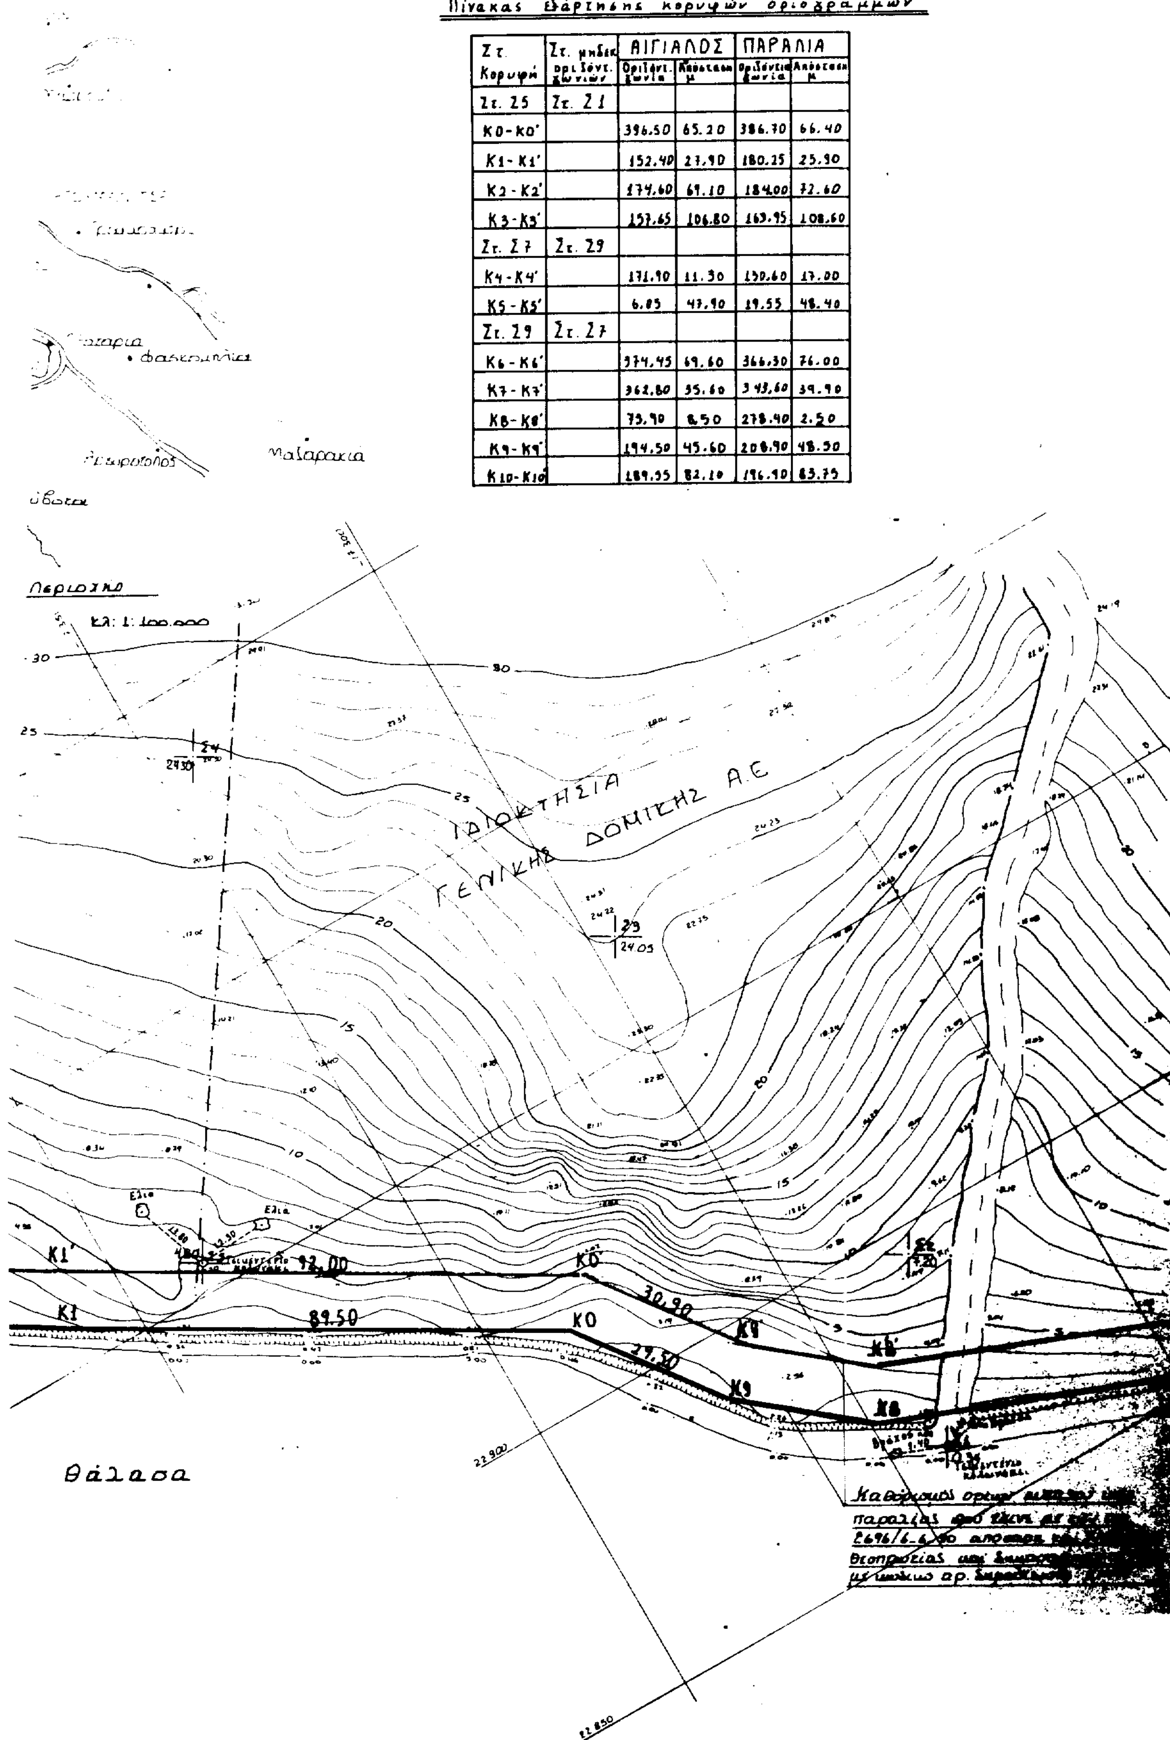

Πίνακας εξάρτησης κορυφών οριογραμμών

Στ. Κορυφή	Στ. μηδεν. οριζόντ. γωνιών	ΑΙΓΙΑΛΟΣ Οριζόντ. γωνία	ΑΙΓΙΑΛΟΣ Απόσταση μ	ΠΑΡΑΛΙΑ Οριζόντια γωνία	ΠΑΡΑΛΙΑ Απόσταση μ
Στ. 25	Στ. Σ1				
Κ0-Κ0'		396.50	65.20	386.70	66.40
Κ1-Κ1'		152.40	27.90	180.25	25.90
Κ2-Κ2'		174.60	69.10	184.00	72.60
Κ3-Κ3'		157.65	106.80	163.95	108.60
Στ. Σ7	Στ. 29				
Κ4-Κ4'		171.90	11.30	150.60	17.00
Κ5-Κ5'		6.85	47.90	19.55	48.40
Στ. 29	Στ. Σ7				
Κ6-Κ6'		374.45	69.60	366.30	76.00
Κ7-Κ7'		362.80	35.60	343.60	39.90
Κ8-Κ8'		73.90	8.50	278.40	2.50
Κ9-Κ9'		194.50	45.60	208.90	48.50
Κ10-Κ10'		189.55	82.10	196.90	83.75

Αριθ. 1607 (2)

Κήρυξη αναδασωτέας έκτασης στρ. 1,4 στη θέση ΚΟΚΚΙΝΑ ΧΩΡΑΦΙΑ Πάλιουρα Δήμου Διρφύων Ν. Ευβοίας.

Ο ΓΕΝ. ΓΡΑΜ. ΠΕΡΙΦΕΡΕΙΑΣ ΣΤ. ΕΛΛΑΔΑΣ

Έχοντας υπόψη:

1. Τις διατάξεις του Ν. 2503/97 (ΦΕΚ 107/Α/97) «Διοίκηση - Οργάνωση - Στελέχωση της Περιφέρειας - Ρύθμιση θεμάτων για την Τοπική Αυτοδιοίκηση και άλλες διατάξεις».

2. Την 6747/29.9.97 απόφαση του Γεν. Γραμματέα Περιφέρειας Στερεάς Ελλάδας «Μεταβίβαση αρμοδιοτήτων στους Προϊσταμένους των Δασικών Υπηρεσιών της Περιφέρειας Στ. Ελλάδας, και της εξουσίας να υπογράφουν με εντολή Γεν. Γραμματέας της Περιφέρειας Στ. Ελλάδας».

3. Τις διατάξεις του άρθρου 117 παρ. 3 του Συντάγματος της χώρας.

4. Τις διατάξεις του Ν. 998/79 «Περί προστασίας Δασών κ.λπ.» και ειδικότερα:

α) του άρθρου 41 παρ. 1,

β) του άρθρου 38 παρ. 1.

5. Τις διαταγές του Υπουργείου Γεωργίας:

α) 160417/1180/8.7.80, β) 182447/3049/24.9.80.

6. Την 1632/4.6.99 αναφορά του Δασαρχείου Χαλκίδας περί κηρύξεως αναδασωτέας έκτασης 1,4 στρ. στη θέση ΚΟΚΚΙΝΑ ΧΩΡΑΦΙΑ που διακατεχόμενου δάσους Πάλιουρα, που κάηκε στις 24.4.99, αποφασίζουμε:

Κηρύσσουμε αναδασωτέα με σκοπό τη διατήρηση του χαρακτήρα του δάσους και την προστασία και ανάπτυξη της δασικής βλάστησης με τεχνητή αναγέννηση (βάσει προγράμματος του Δασαρχείου της περιοχής της), την έκταση των 1,4 στρ. που βρίσκεται στη θέση ΚΟΚΚΙΝΑ ΧΩΡΑΦΙΑ του διακατεχόμενου δάσους Πάλιουρα Ν. Ευβοίας και προσδιορίζεται από τα στοιχεία Α-Β-Γ-Δ-Ε-Ζ-Η-Α και με όρια:

Ανατολικά: Αγροτικές εκτάσεις,

Δυτικά: Αγροτικές εκτάσεις,

Βόρεια: Δάσος Χαλεπίου πεύκης,

Νότια: Αγροτικές εκτάσεις,

όπως φαίνεται στο συνημμένο σχεδιάγραμμα που αποτελεί αναπόσπαστο μέρος της παρούσης απόφασης.

Η απόφαση αυτή να δημοσιευθεί στην Εφημερίδα της Κυβερνήσεως.


Χαλκίδα, 11 Ιουνίου 1999

Με εντολή Γεν. Γραμ. Περιφέρειας
Ο Διευθυντής Δασών
ΝΙΚΟΛΑΟΣ ΑΓΑΘΟΥ ΛΟΥΚΑΣ

ΤΟΠΟΓΡΑΦΙΚΟ ΔΙΑΓΡΑΜΜΑ

Δάσους που κάηκε στις 24-4-1999 στην περιφέρεια του Δήμου Διρφύων
Του Δημοτικού διαμερίσματος Παλιούρα

ΚΛ. 1: 1000.
ΕΚΒΙΑΣΜΟΣ: 1.400 τμ

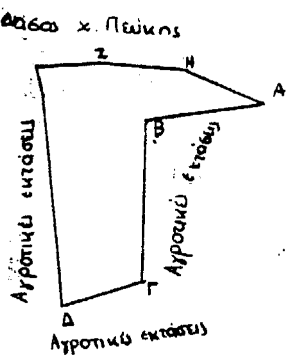


ΘΕΩΡΕΙΤΑΙ
Σύμφωνα με την 1607/...-6-99
απόφαση

Ο ΔΙΕΥΘΥΝΤΗΣ ΔΑΣΩΝ
Ν. ΕΥΒΟΙΑΣ
Νικόλαος Αγαθού Λδύκας
Δασολόγος με Α΄ Βαθμό

ΕΘΝΙΚΟ ΤΥΠΟΓΡΑΦΕΙΟ
Για τεχνικούς λόγους στο σχεδιάγραμμα έγινε σμίκρυνση κατά ποσοστό 55 %

ΘΕΩΡΗΘΗΚΕ
ΧΑΛΚΙΔΑ 4-6-1999
Ο ΔΑΣΑΡΧΗΣ

ΧΑΛΚΙΔΑ 2/6/1999
Η συντάξασα
Τσιμίδου Φωτεινή

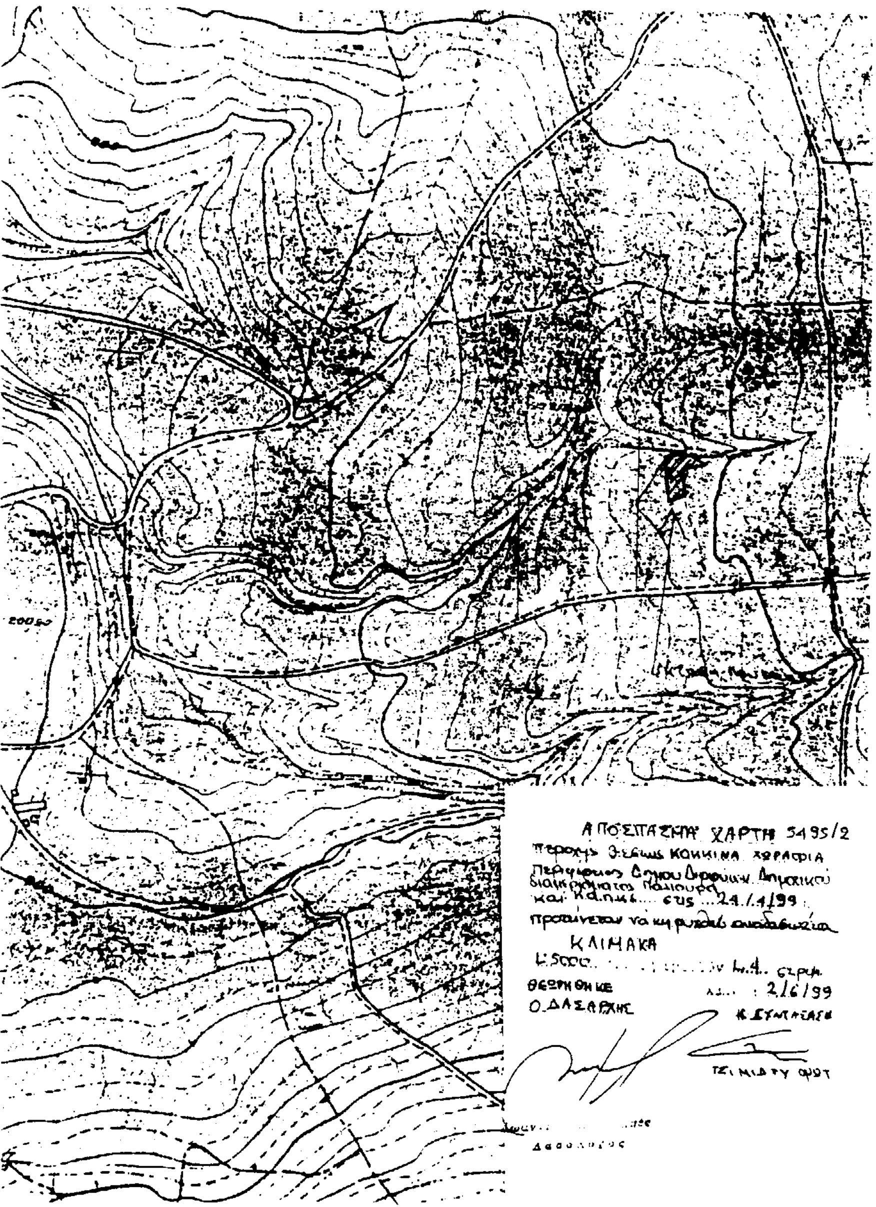

ΑΝΑΚΟΙΝΩΣΕΙΣ

(3)

Ανακοίνωση γενομένης παρακαταθέσεως αποζημιώσεως αναγκαστικώς απαλλοτριωθείσης εκτάσεως, κειμένης εντός της περιοχής του Δήμου Μαινεμένης.

Η Εταιρεία Ύδρευσης και Αποχέτευσης Θεσσαλονίκης (Ε.Υ.Α.Θ.) Α.Ε. κατέθεσεν εις το Υποκατάστημα Θεσσαλονίκης του Ταμείου Παρακαταθηκών και Δανείων, το ποσό των 17.571.000 δραχμών υπέρ των κατά νόμον αναγνωρισθησομένων δικαιούχων, ως αποζημίωσιν καθορισθείσα δυνάμει της υπ' αριθμ. 2603/1998 αποφάσεως του Μονομελούς Πρωτοδικείου, εκτάσεως συνολικού εμβαδού 878,55 τ.μ., απαλλοτριωθείσης αναγκαστικώς δια της υπ' αριθμ. 960/Φ.455/1.3.1995 αποφάσεως του Περιφερειακού Διευθυντή Θεσσαλονίκης, κειμένης εντός της περιοχής του Δήμου Μαινεμένης. Σχετικώς εξεδόθη το υπ' αριθμ. 753/17.6.99 γραμμάτιο συστάσεως παρακαταθήκης.

(Αριθ. διπλ. εισπρ. ΔΟΥ Γεν. Εσόδων Θεσ/νίκης 8858982/23.6.1999).

Θεσσαλονίκη, 18 Ιουνίου 1999

Ο Πληρεξούσιος Δικηγόρος
ΔΗΜΗΤΡΙΟΣ ΒΙΚΕΛΙΔΗΣ

ΑΠΟ ΤΟ ΕΘΝΙΚΟ ΤΥΠΟΓΡΑΦΕΙΟ